



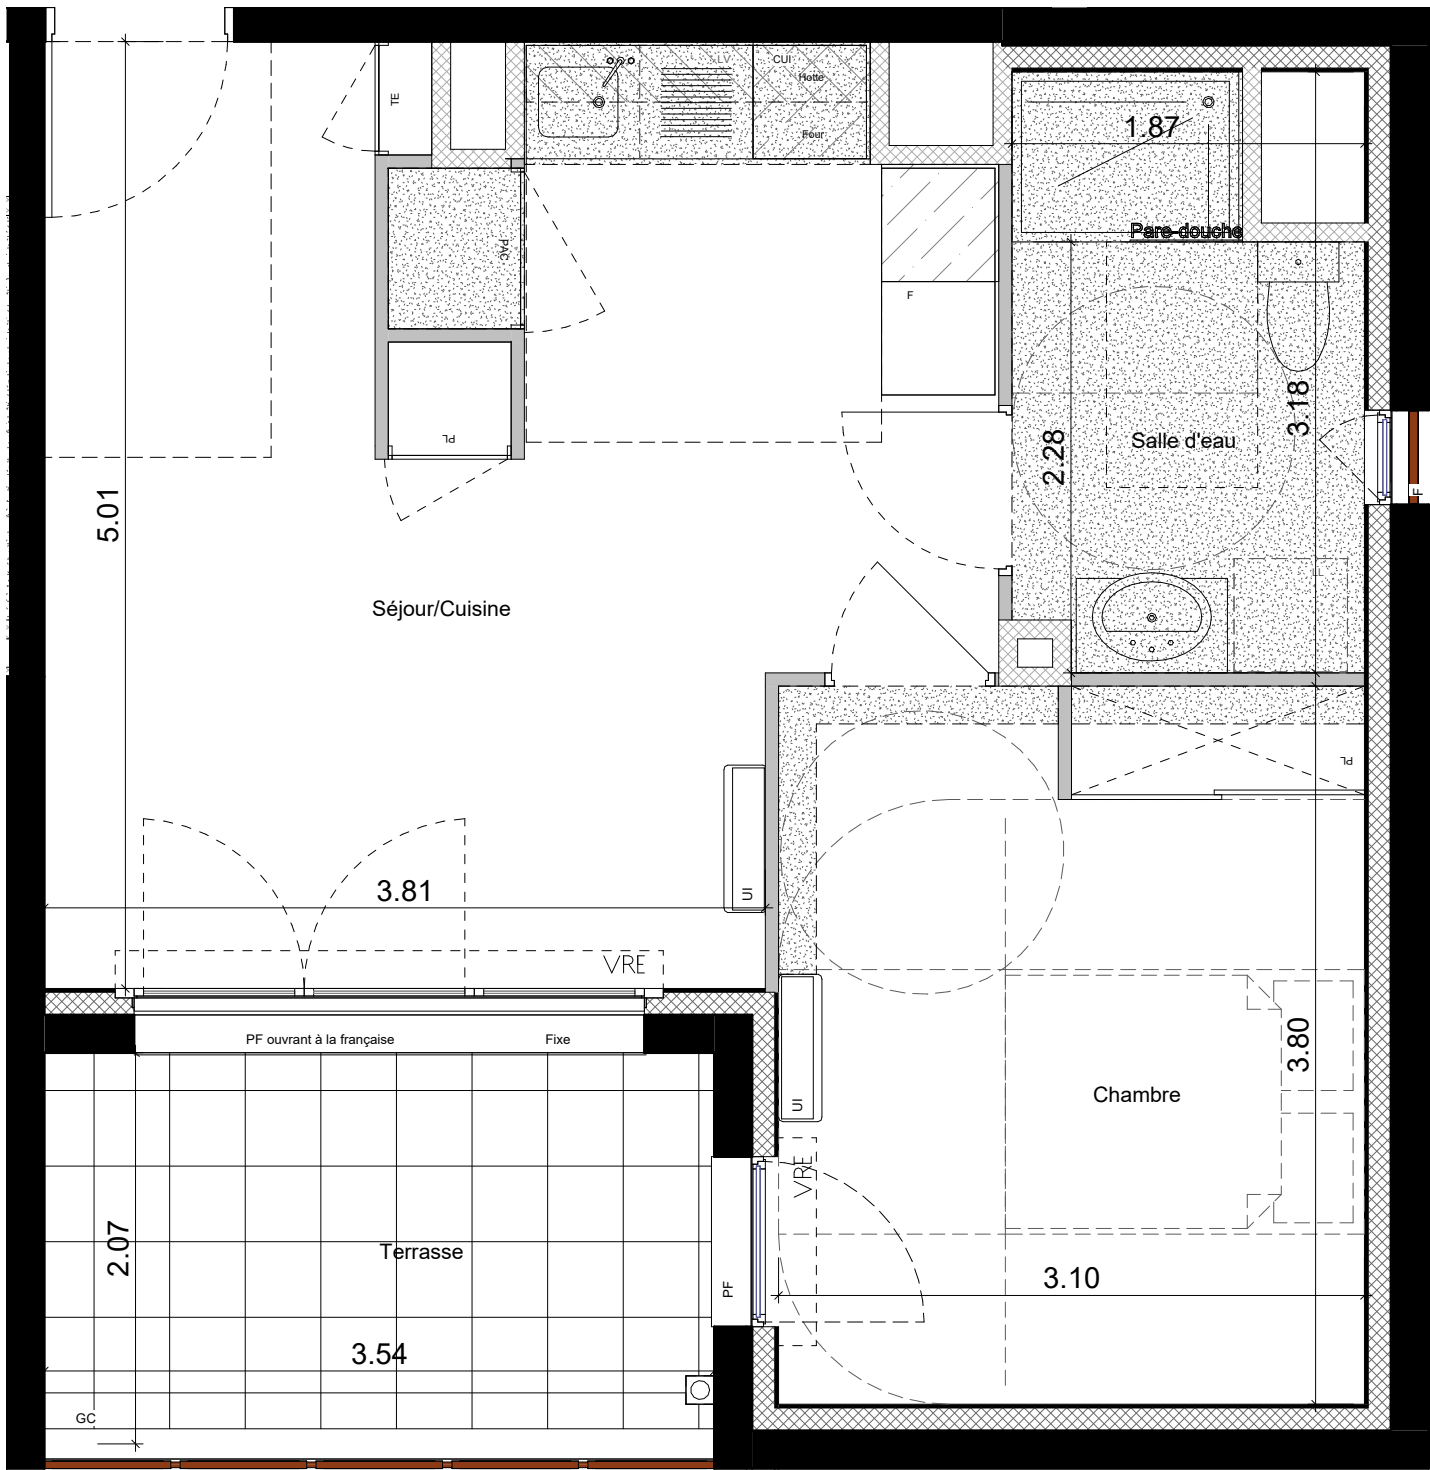

Meubles hauts cuisine

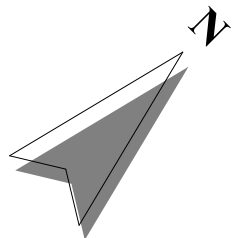

Plan de travail
Suivant plan cuisiniste



Faux plafond / Soffite
HSFP / HSS = 220 cm

F, FR

Equipements
Selon prescription notice



Cloison démontable



Tableau électrique

UI

Unité intérieure

PAC

Pompe à chaleur



* DES MODIFICATIONS SONT SUSCEPTIBLES D'ETRE APPOORTÉES A CE PLAN EN FONCTION DES NECESSITES TECHNIQUES DE REALISATION, TANT EN CE QUI CONCERNE LES DIMENSIONS LIBRES QUE L'EQUIPEMENT. LES SURFACES INDIQUEES SONT APPROXIMATIVES. LES RETOMBÉES, LES FAUX PLAFONDS, LA HAUTEUR SOUS PLAFOND, LA DIMENSION DES GAINES TECHNIQUES AINSI QUE L'EMPLACEMENT DE CERTAINS EQUIPEMENTS SONT FIGURES A TITRE INDICATIF. LA HAUTEUR SOUS DALLE EST DE 2.50 METRES SAUF ANNOTATION CONTRAIRE *

ZAC DE BEAULIEU

SAS LPA



N° LOT

Etage

Type

204

R+2

T2




SURFACE

Séjour/Cuisine	22.00 m ²
Chambre	11.70 m ²
Salle d'eau	5.20 m ²
TOTAL SURFACE HABITABLE :	38.90 m ²

Terrasse	7.30 m ²
TOTAL SURFACE PRIVATIVE :	46.20 m ²

Plan de repérage

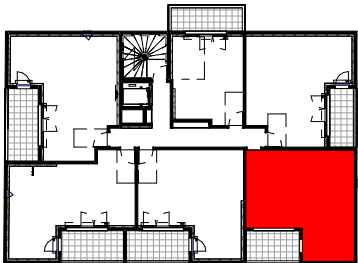

DATE : 12 Mai 2025 - INDICE 1