



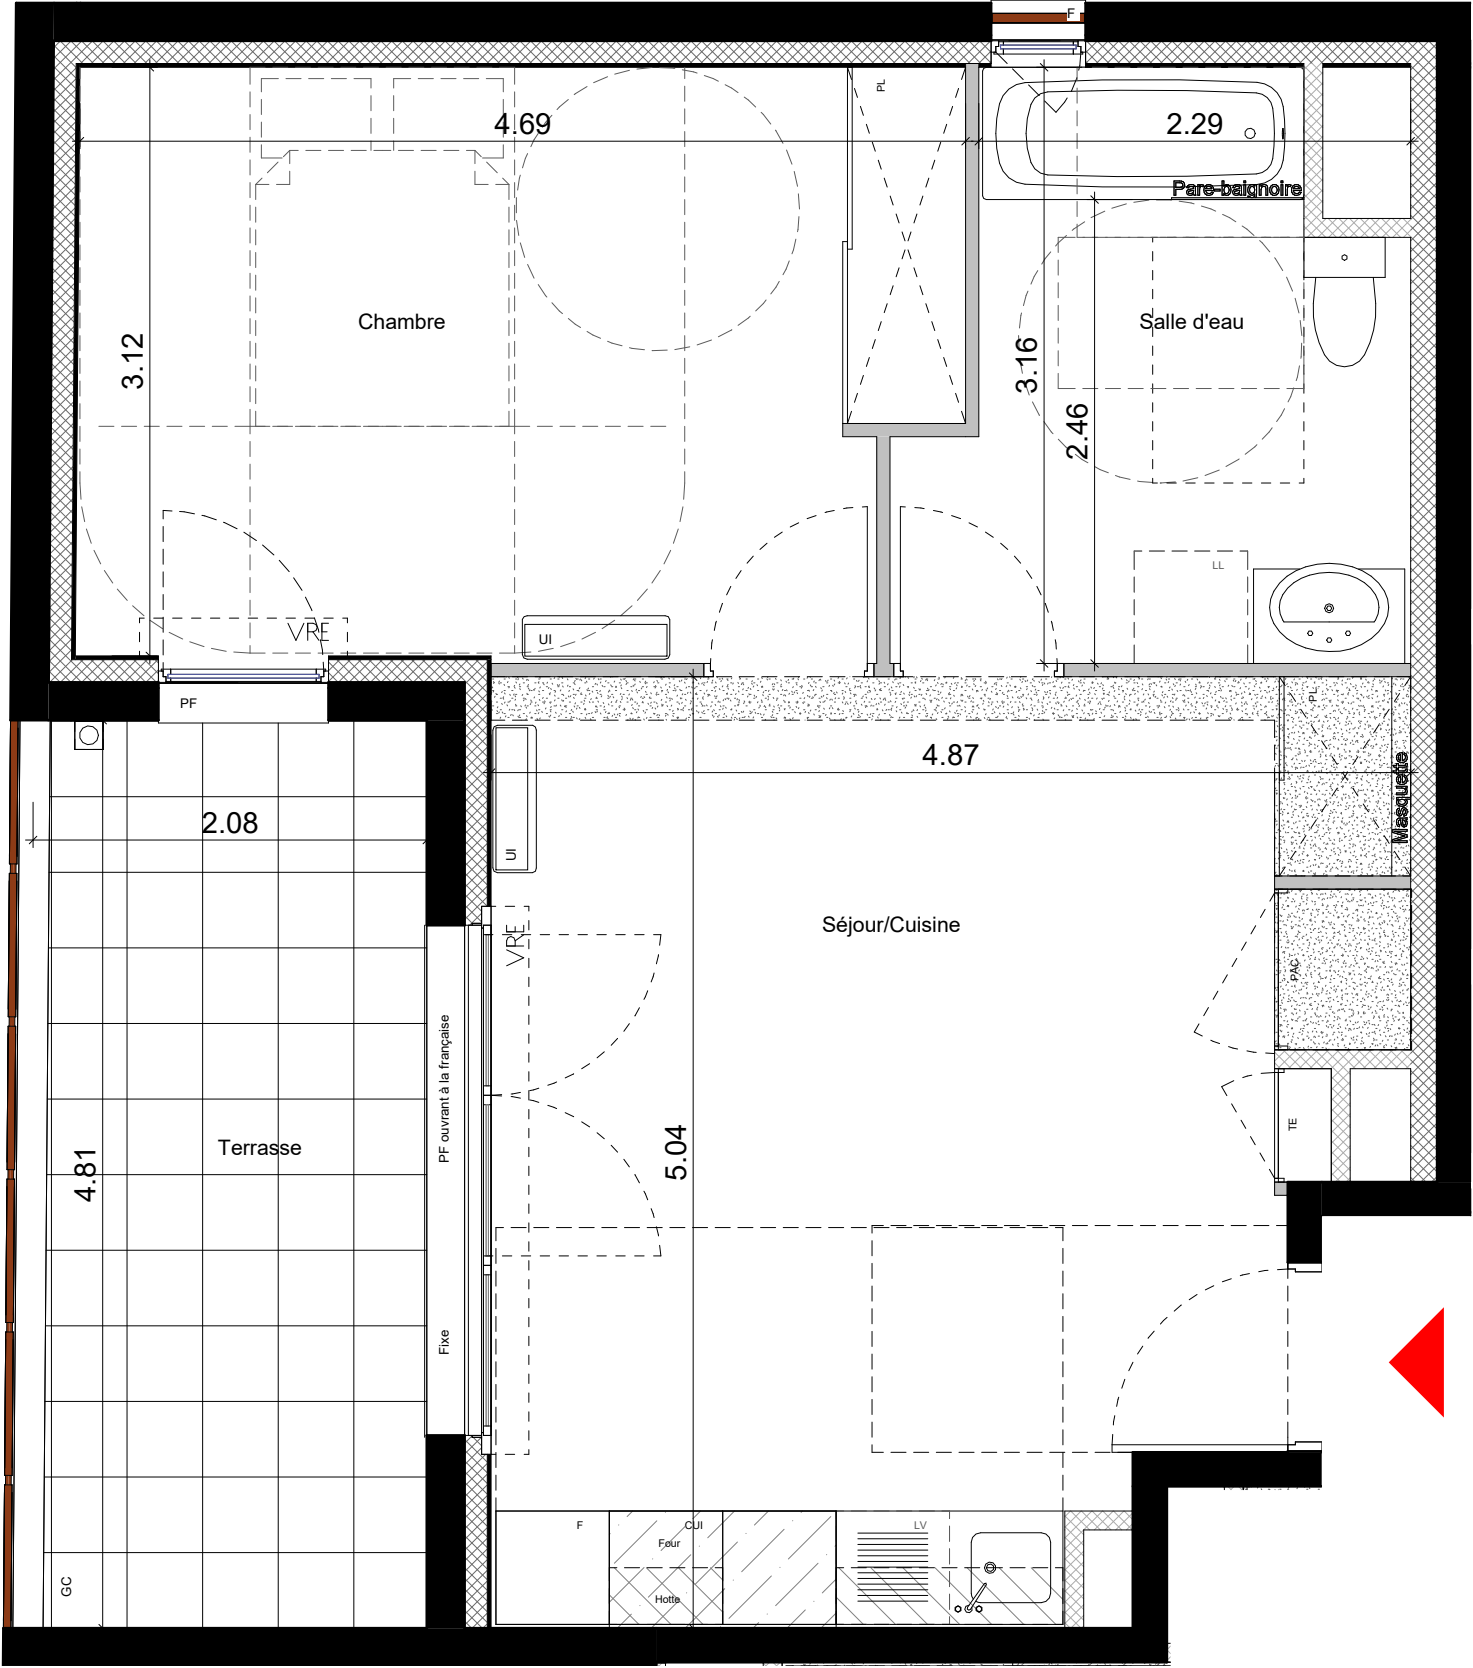

Meubles hauts cuisine

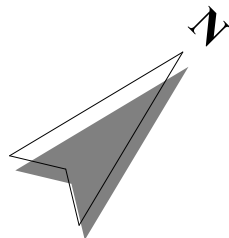

Plan de travail
Suivant plan cuisiniste



Faux plafond / Soffite
HSFP / HSS = 220 cm

F, FR

Equipements

Selon prescription notice



Cloison démontable



Tableau électrique

UI

Unité intérieure

PAC

Pompe à chaleur



* DES MODIFICATIONS SONT SUSCEPTIBLES D'ETRE APPORTEES A CE PLAN EN FONCTION DES NECESSITES TECHNIQUES DE REALISATION, TANT EN CE QUI CONCERNE LES DIMENSIONS LIBRES QUE L'EQUIPEMENT. LES SURFACES INDIQUEES SONT APPROXIMATIVES. LES RETOMBES, LES FAUX PLAFONDS, LA HAUTEUR SOUS PLAFOND, LA DIMENSION DES GAINES TECHNIQUES AINSI QUE L'EMPLACEMENT DE CERTAINS EQUIPEMENTS SONT FIGURES A TITRE INDICATIF. LA HAUTEUR SOUS DALLE EST DE 2.50 METRES SAUF ANNOTATION CONTRAIRE *

ZAC DE BEAULIEU

SAS LPA



N° LOT

Etage

Type

301

R+3

T2




SURFACE

Séjour/Cuisine	21.40 m²
Chambre	14.10 m²
Salle d'eau	7.20 m²
TOTAL SURFACE HABITABLE :	42.70 m²

Terrasse	10.00 m²
TOTAL SURFACE PRIVATIVE :	52.70 m²

Plan de repérage

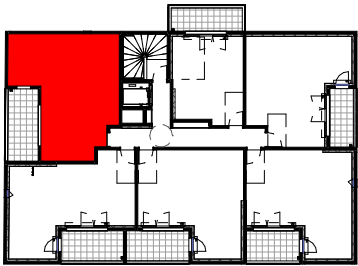

DATE : 12 Mai 2025 - INDICE 1