

N° LOT	Etage	Type
306	R+3	T1






SURFACE

Séjour/Cuisine	19.60 m ²
Salle d'eau	4.60 m ²
TOTAL SURFACE HABITABLE :	24.20 m²

Terrasse	7.80 m ²
TOTAL SURFACE PRIVATIVE :	32.00 m²

Plan de repérage

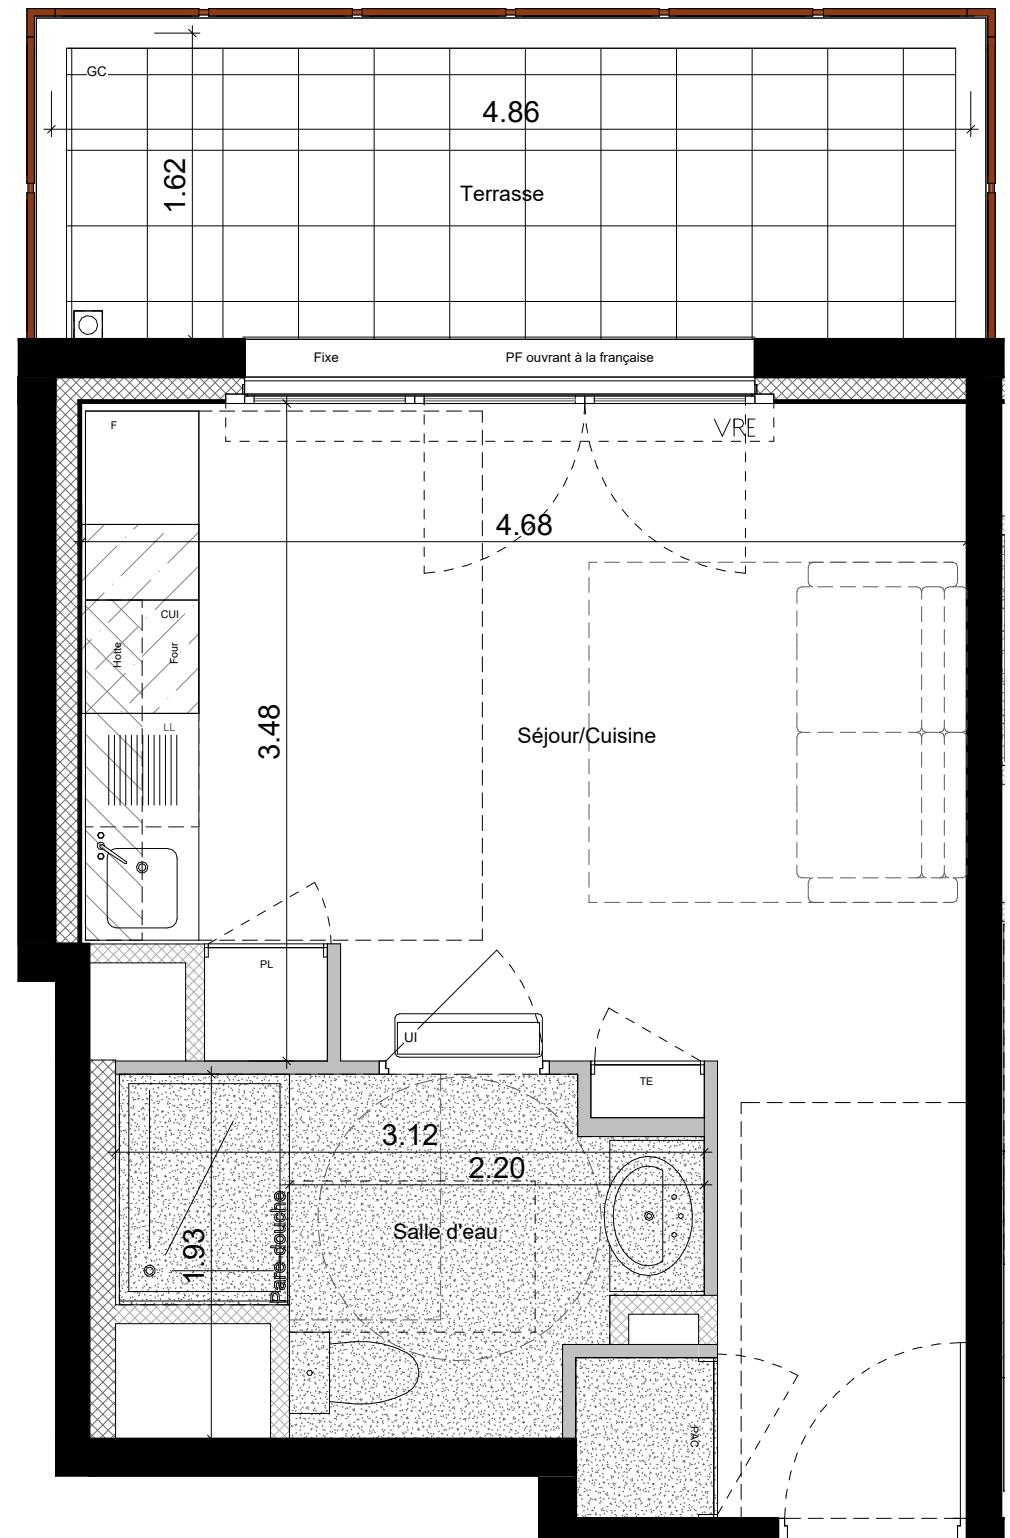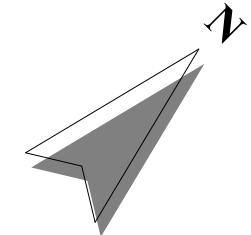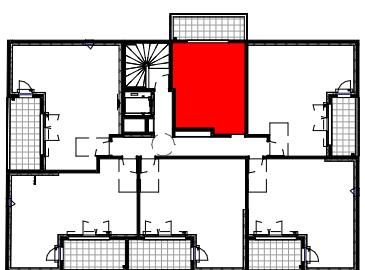

Meubles hauts cuisine

Faux plafond / Soffite HSFP / HSS = 220 cm

Plan de travail
Suivant plan cuisiniste

F, FR
Equipements
Selon prescription notice

Cloison démontable

Tableau électrique

UI Unité intérieure

PAC Pompe à chaleur

0 1 m 2 3 4 5 m

* DES MODIFICATIONS SONT SUSCEPTIBLES D'ETRE APORTEES A CE PLAN EN FONCTION DES NECESSITES TECHNIQUES DE REALISATION, TANT EN CE QUI CONCERNE LES DIMENSIONS LIBRES QUE L'EQUIPEMENT. LES SURFACES INDIQUEES SONT APPROXIMATIVES. LES RETOMBES, LES FAUX PLAFONDS, LA HAUTEUR SOUS PLAFOND, LA DIMENSION DES GAINES TECHNIQUES AINSI QUE L'EMPLACEMENT DE CERTAINS EQUIPEMENTS SONT FIGURES A TITRE INDICATIF. LA HAUTEUR SOUS DALLE EST DE 2.50 METRES SAUF ANNOTATION CONTRAIRE *

DATE : 12 Mai 2025 - INDICE 1